


# CROQUIS DEL INMUEBLE

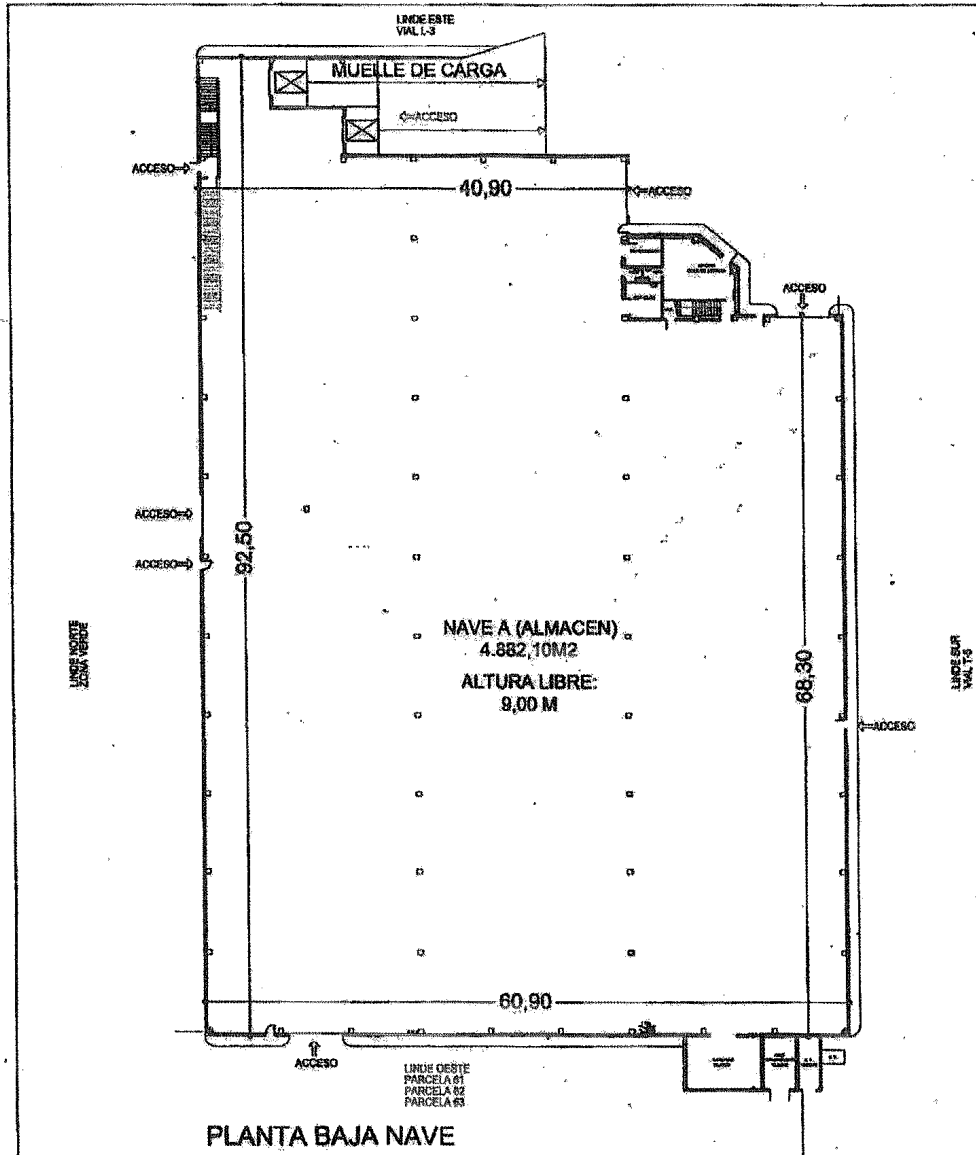

## NAVE

PLANTA BAJA (NAVE)  
 SUPERFICIE UTIL: 4.882,10 M2  
 SUP.CONSTRUIDA: 4.956,50 M2

PLANTA BAJA (OFICINAS)  
 SUPERFICIE UTIL: 67,70 M2  
 SUP.CONSTRUIDA: 80,50 M2

SUP. TOTAL P.BAJA  
 SUPERFICIE UTIL: 4.949,80 M2  
 SUP.CONSTRUIDA: 5.037,00 M2

PLANTA PRIMERA (OFICINAS/ARIOS)  
 SUPERFICIE UTIL: 63,05 M2  
 SUP.CONSTRUIDA: 75,50 M2

PLANTA PRIMERA (OFICINA)  
 SUPERFICIE UTIL: 122,75 M2  
 SUP.CONSTRUIDA: 138,95 M2

SUP. TOTAL P. PRIMERA  
 SUPERFICIE UTIL: 185,80 M2  
 SUP.CONSTRUIDA: 214,45 M2

PLANTA SEGUNDA (OFICINA)  
 SUPERFICIE UTIL: 118,80 M2  
 SUP.CONSTRUIDA: 138,95 M2

SUPERFICIE TOTAL EDIFICADA:  
 SUPERFICIE UTIL: 5.254,40 M2  
 SUP.CONSTRUIDA: 5.380,40 M2

0 5 10 15 20 25 30  
 ESCALA GRAFICA EN METROS.

ESCALA:  
 1/500

Nº VALTÍN: T-25.000

DELINEADO: VRS